



華紀工程股份有限公司

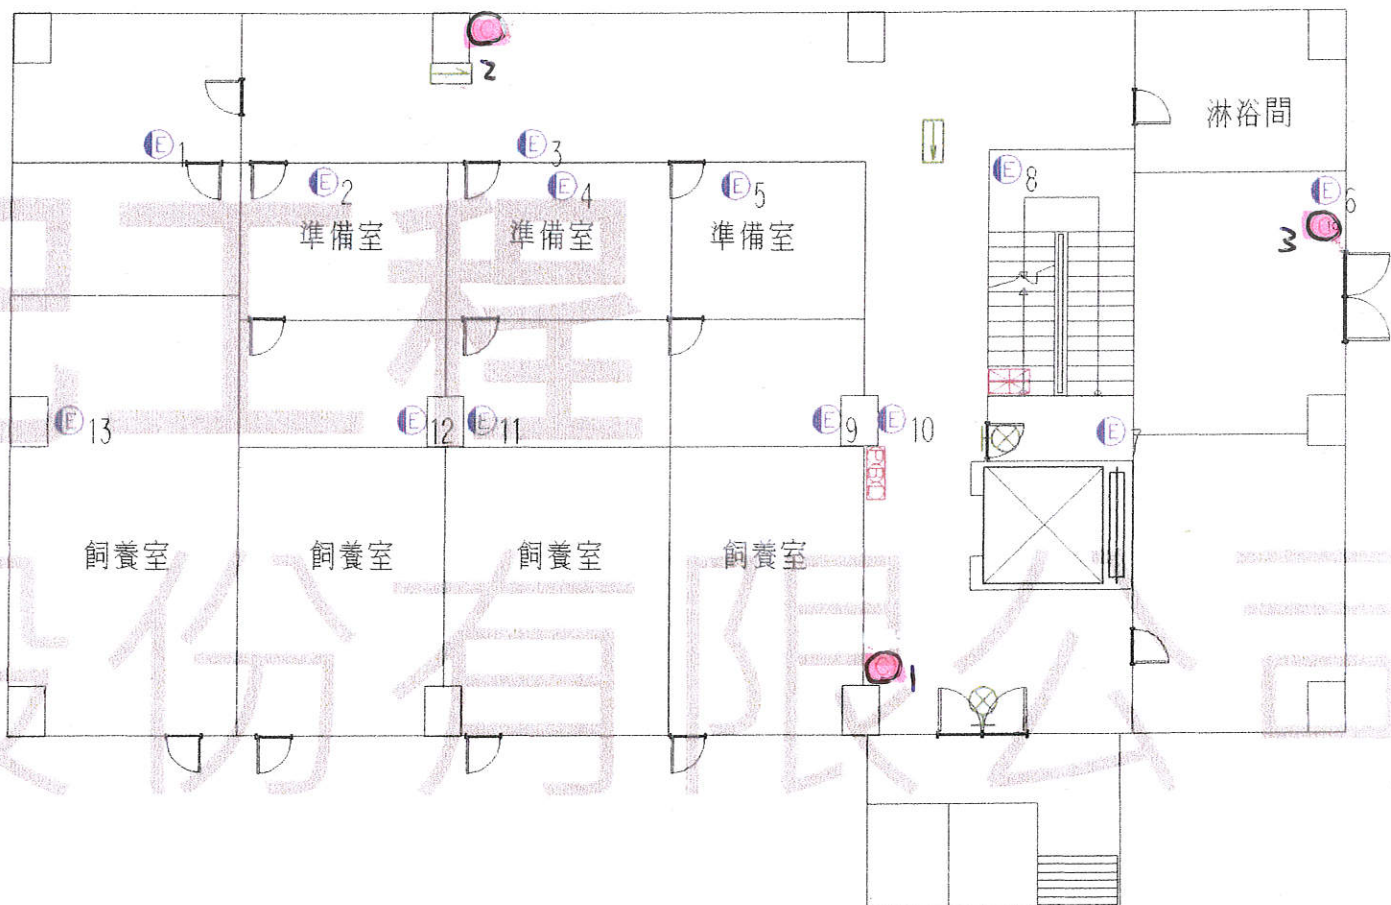

符號說明

圖示及編號	名稱	數量
FR001	乾粉滅火器	2
FR0012	乾粉滅火器1CP	1
FR041	火警受信總機	1
FR094	手動報警機(PBL)	1
FR131	出口標示燈	2
FR136	避難方向指示燈	1
FR137	避難方向指示燈(雙面單向)	1
FR165	緊急照明燈(壁掛式)	13
FR600L	滅火器 缺設	2
FR601L	滅火器1CP 缺設	1
FR630A	方向燈 故障	1

# 華紀工程

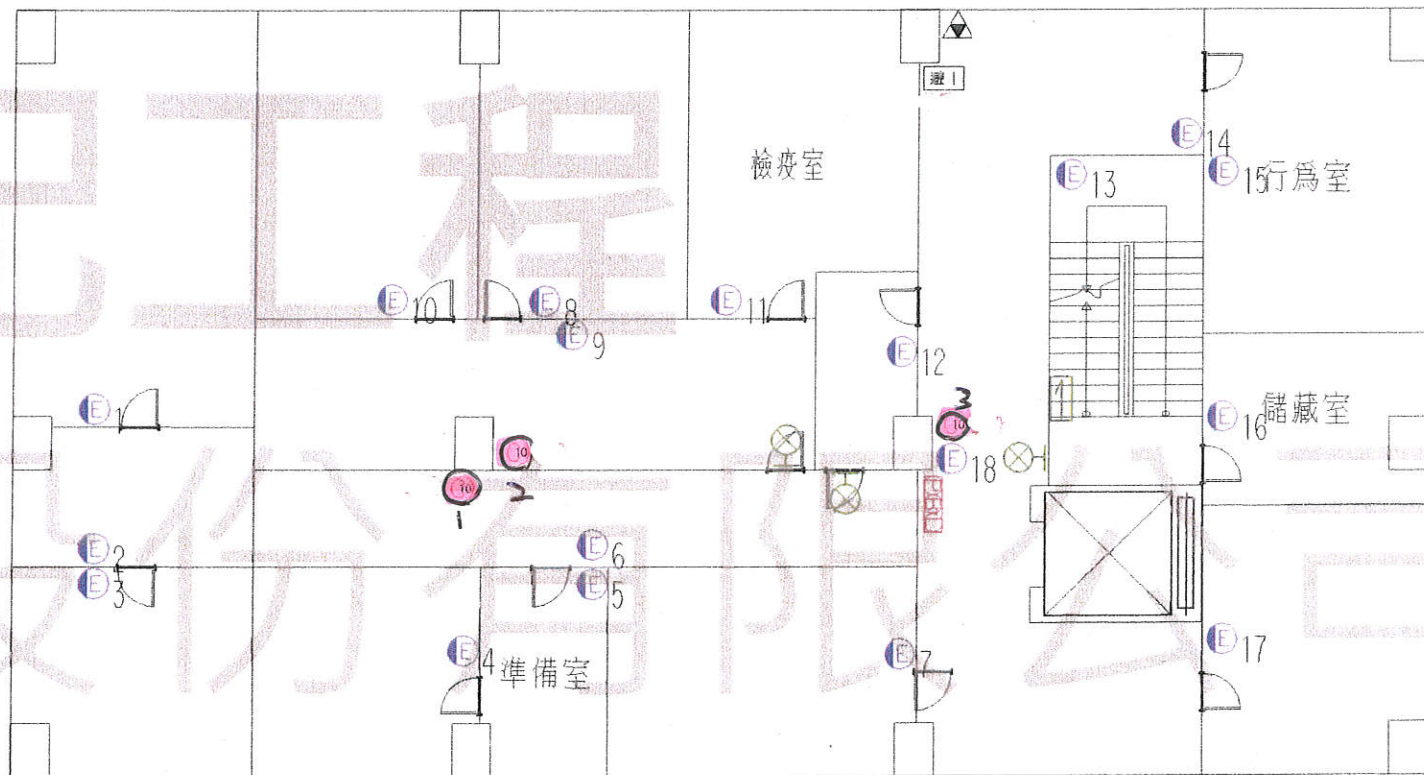


### 符號說明

圖示及編號	名稱	數量
FR0012	乾粉滅火器10P	3
FR094	手動報警機(PBL)	1
FR131	出口標示燈	3
FR136	避難方向指示燈	1
FR146	避難器具設置位置標示牌	1
FR157	緩降機	1
FR165	緊急照明燈(壁掛式)	18
FR601L	滅火器10P 缺設	3
FR680A	避難器具燈 故障	1
FR756	緩降機缺操作說明	1
FR757	緩降機本體缺設	1

# 華紀工程

# 股份有限公司

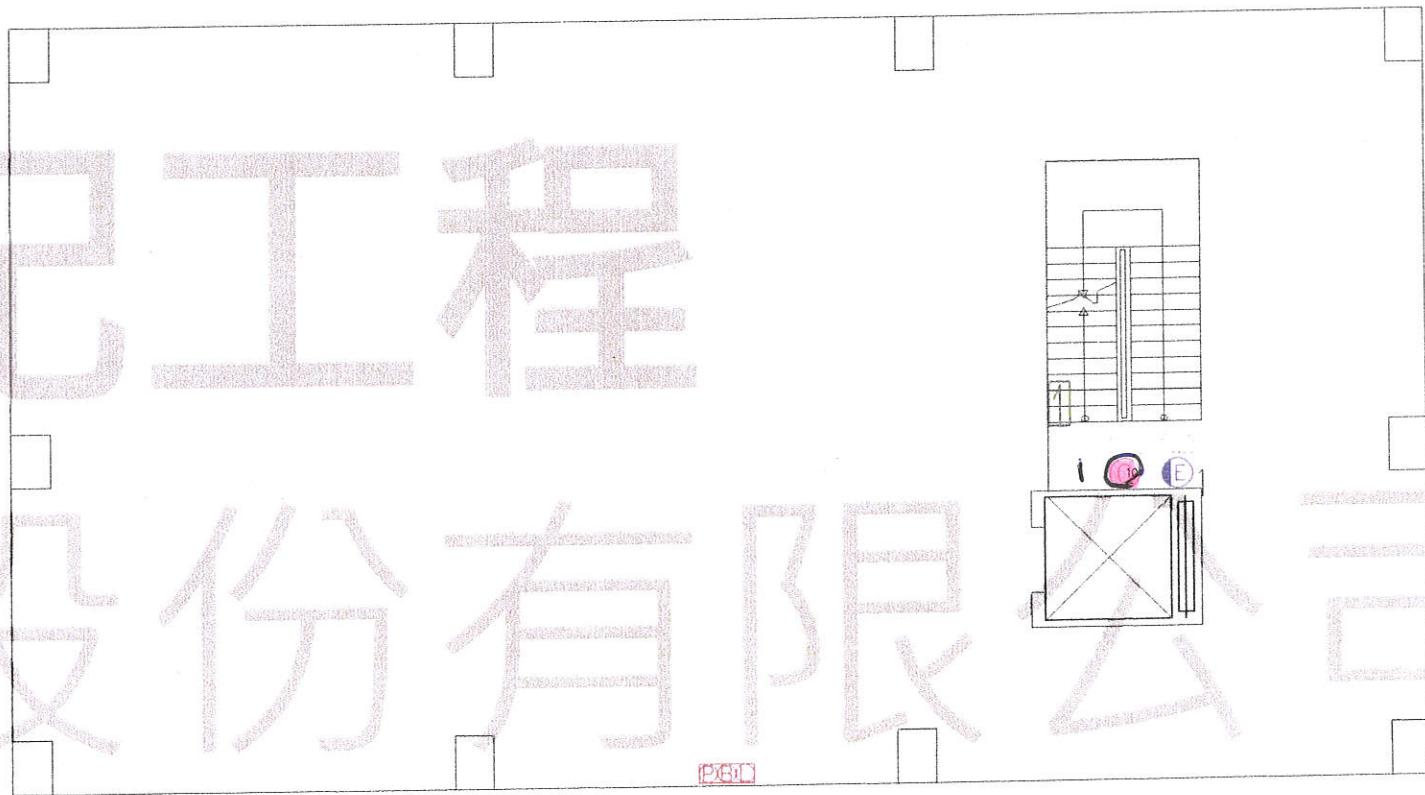

符號說明

圖示及編號	名稱	數量
FR0012	乾粉滅火器10P	1
FR094	手動報警鐘(PBL)	1
FR136	避難方向指示燈	1
FR165	緊急照明燈(壁掛式)	1
FR601L	滅火器10P 缺設	1
FR642	緊急照明燈 缺設	1

華紀工程股份有限公司 客戶 宜蘭大學-生技動物中心

樓層

RF

消防安全設備平面圖

3